


禔埠镇2021年1号地块勘测定界图

3132.66-502.12

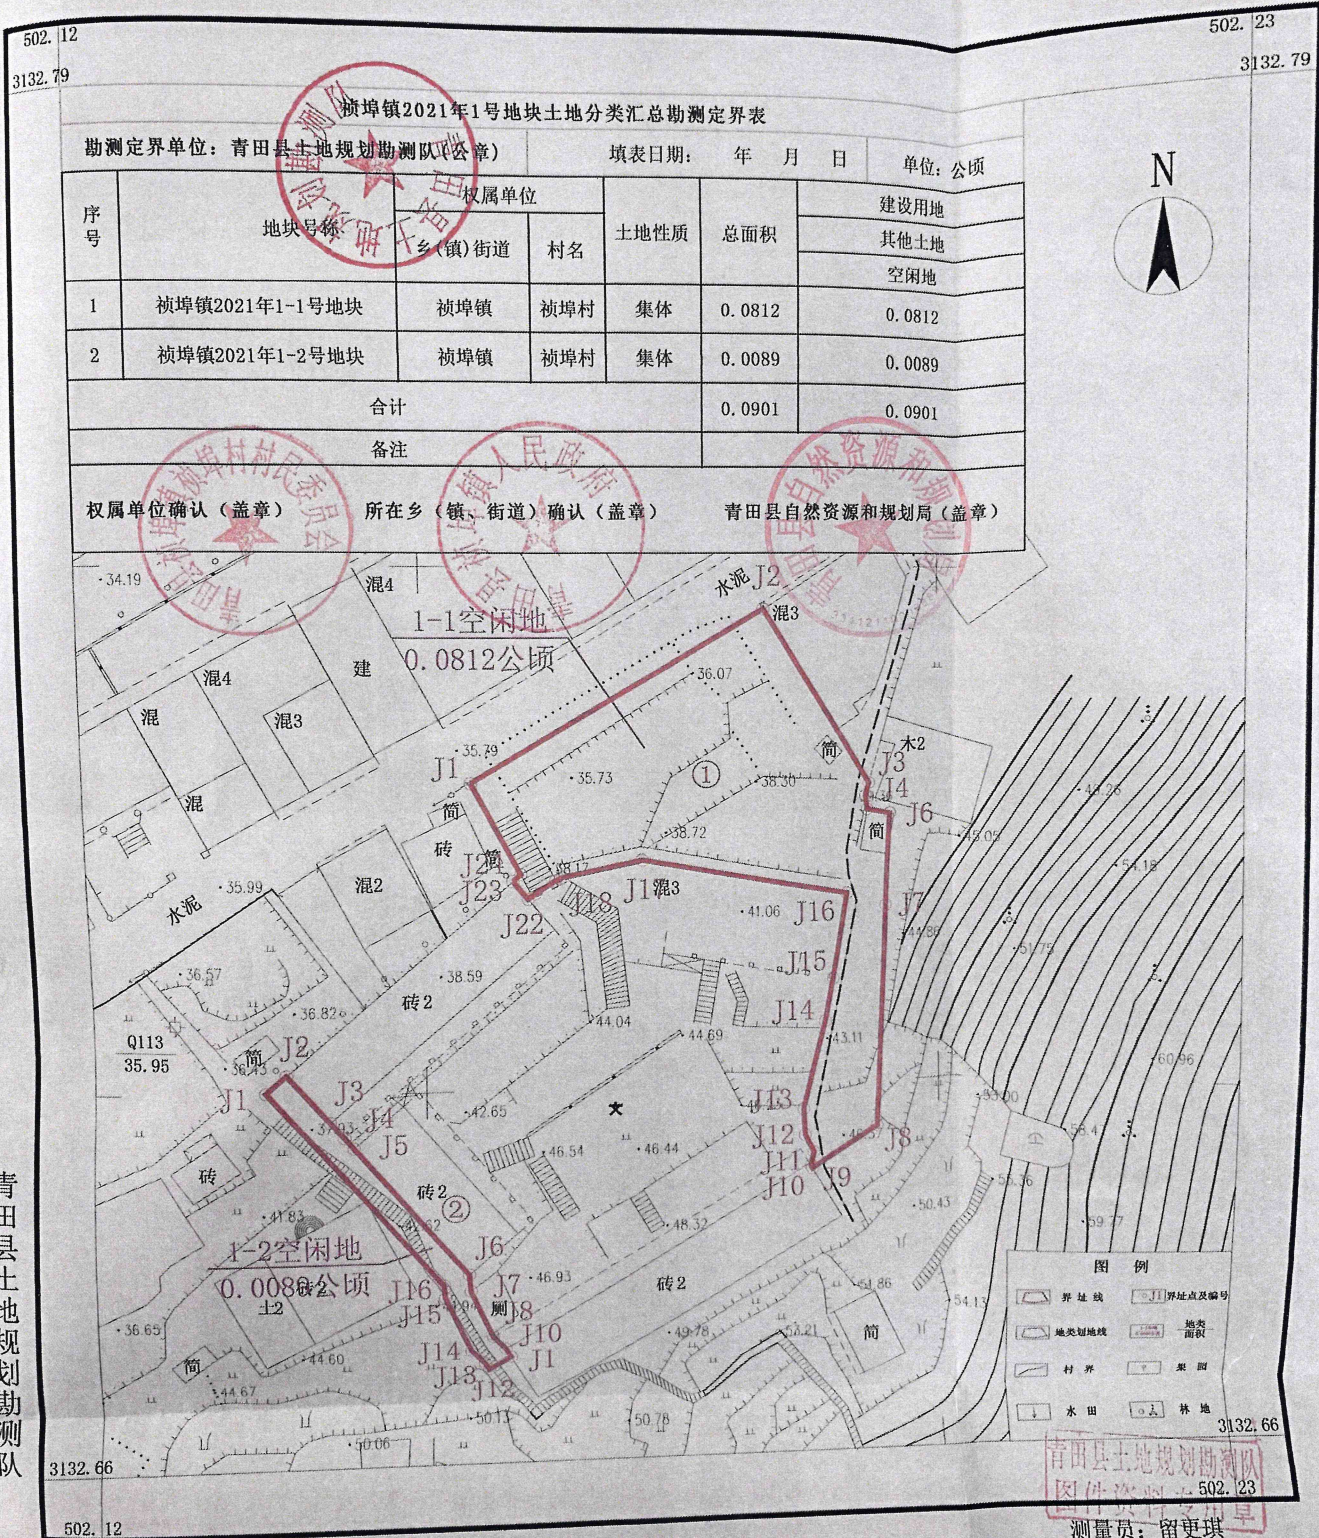

禔埠镇2021年1号地块土地分类汇总勘测定界表

勘测定界单位：青田县土地规划勘测队(公章) 填表日期： 年 月 日 单位：公顷

序号	地块名称	权属单位		土地性质	总面积	土地用途	
		乡(镇)街道	村名			建设用地	其他土地
1	禔埠镇2021年1-1号地块	禔埠镇	禔埠村	集体	0.0812	0.0812	空闲地
2	禔埠镇2021年1-2号地块	禔埠镇	禔埠村	集体	0.0089	0.0089	
合计					0.0901	0.0901	
备注							
权属单位确认(盖章)		所在乡(镇、街道)确认(盖章)		青田县自然资源和规划局(盖章)			

青田县土地规划勘测队

2000国家大地坐标系。
1985国家高程基准，等高距为1米。
GB/T 20257.1-2007版图式。
2021年4月数字化制图。

1:500

测量员：留更琪
绘图员：贺琳瑞
检查员：华东锋