

中华人民共和国
建设项目选址意见书

选字第 G(2015) 04 号

根据《中华人民共和国城乡规划法》第三十六条和国家有关规定，经审核，本建设项目符合城乡规划要求，颁发此书。

核发机关青田县住房和城乡建设局

日期二〇一五年五月七日



| | | |
|---------|--|-----------------------|
| 基本情况 | 建设项目名称 | 青田县金三角污水处理厂配套管网工程 |
| | 建设单位名称 | 青田县城市建设发展有限公司 |
| | 建设项目依据 | 政府投资项目受理通知书(2015)001号 |
| | 建设项目拟选位置 | 阮南街道、油竹街道、温溪镇政府、山口镇政府 |
| | 拟用地面积 | 3680.5平方米 |
| | 拟建设规模 | 总管长度:26820米 |
| 附图及附件名称 | 1. 申请报告 2. 选址红线图 3. 政府投资项目受理通知书(2015)001号 注:本选址有效期为一年 | |

遵守事项

- 一、建设项目基本情况一栏依据建设单位提供的有关材料填写。
- 二、本书是城乡规划主管部门依法审核建设项目选址的法定凭据。
- 三、未经核发机关审核同意，本书的各项内容不得随意变更。
- 四、本书所需附图与附件由核发机关依法确定，与本书具有同等法律效力。

No 332013005613




1:12000

青田县城市建设发展有限公司关于青田县金三角污水处理厂配套管网工程的用地选址，该项目用地面积3680.5平方米、总管长26820米，其中D300管长2200米，D400管长6000米，D500管长8360米，D600管长2500米，D700管长1560米，D800管长6200米，做好设计方案报审，本选址有效期为一年。

| | | |
|----|--------------|-------------|
| 1 | 瓯南街道1#污水泵站 | 用地450平方米 |
| 2 | 瓯南街道2#污水泵站 | 用地450平方米 |
| 3 | 油竹街道秋芦污水泵站 | 用地130平方米 |
| 4 | 油竹街道小口村污水泵站 | 用地300平方米 |
| 5 | 油竹街道彭基村1污水泵站 | 用地300平方米 |
| 6 | 油竹街道彭基村2污水泵站 | 用地300平方米 |
| 7 | 温溪镇港头污水泵站 | 用地300平方米 |
| 8 | 温溪镇西污水泵站 | 用地450平方米 |
| 9 | 温溪镇高岗污水泵站 | 用地1000.5平方米 |
| 10 | 原有污水处理池改造 | |

青田县住房和城乡建设局
二〇一五年五月七日

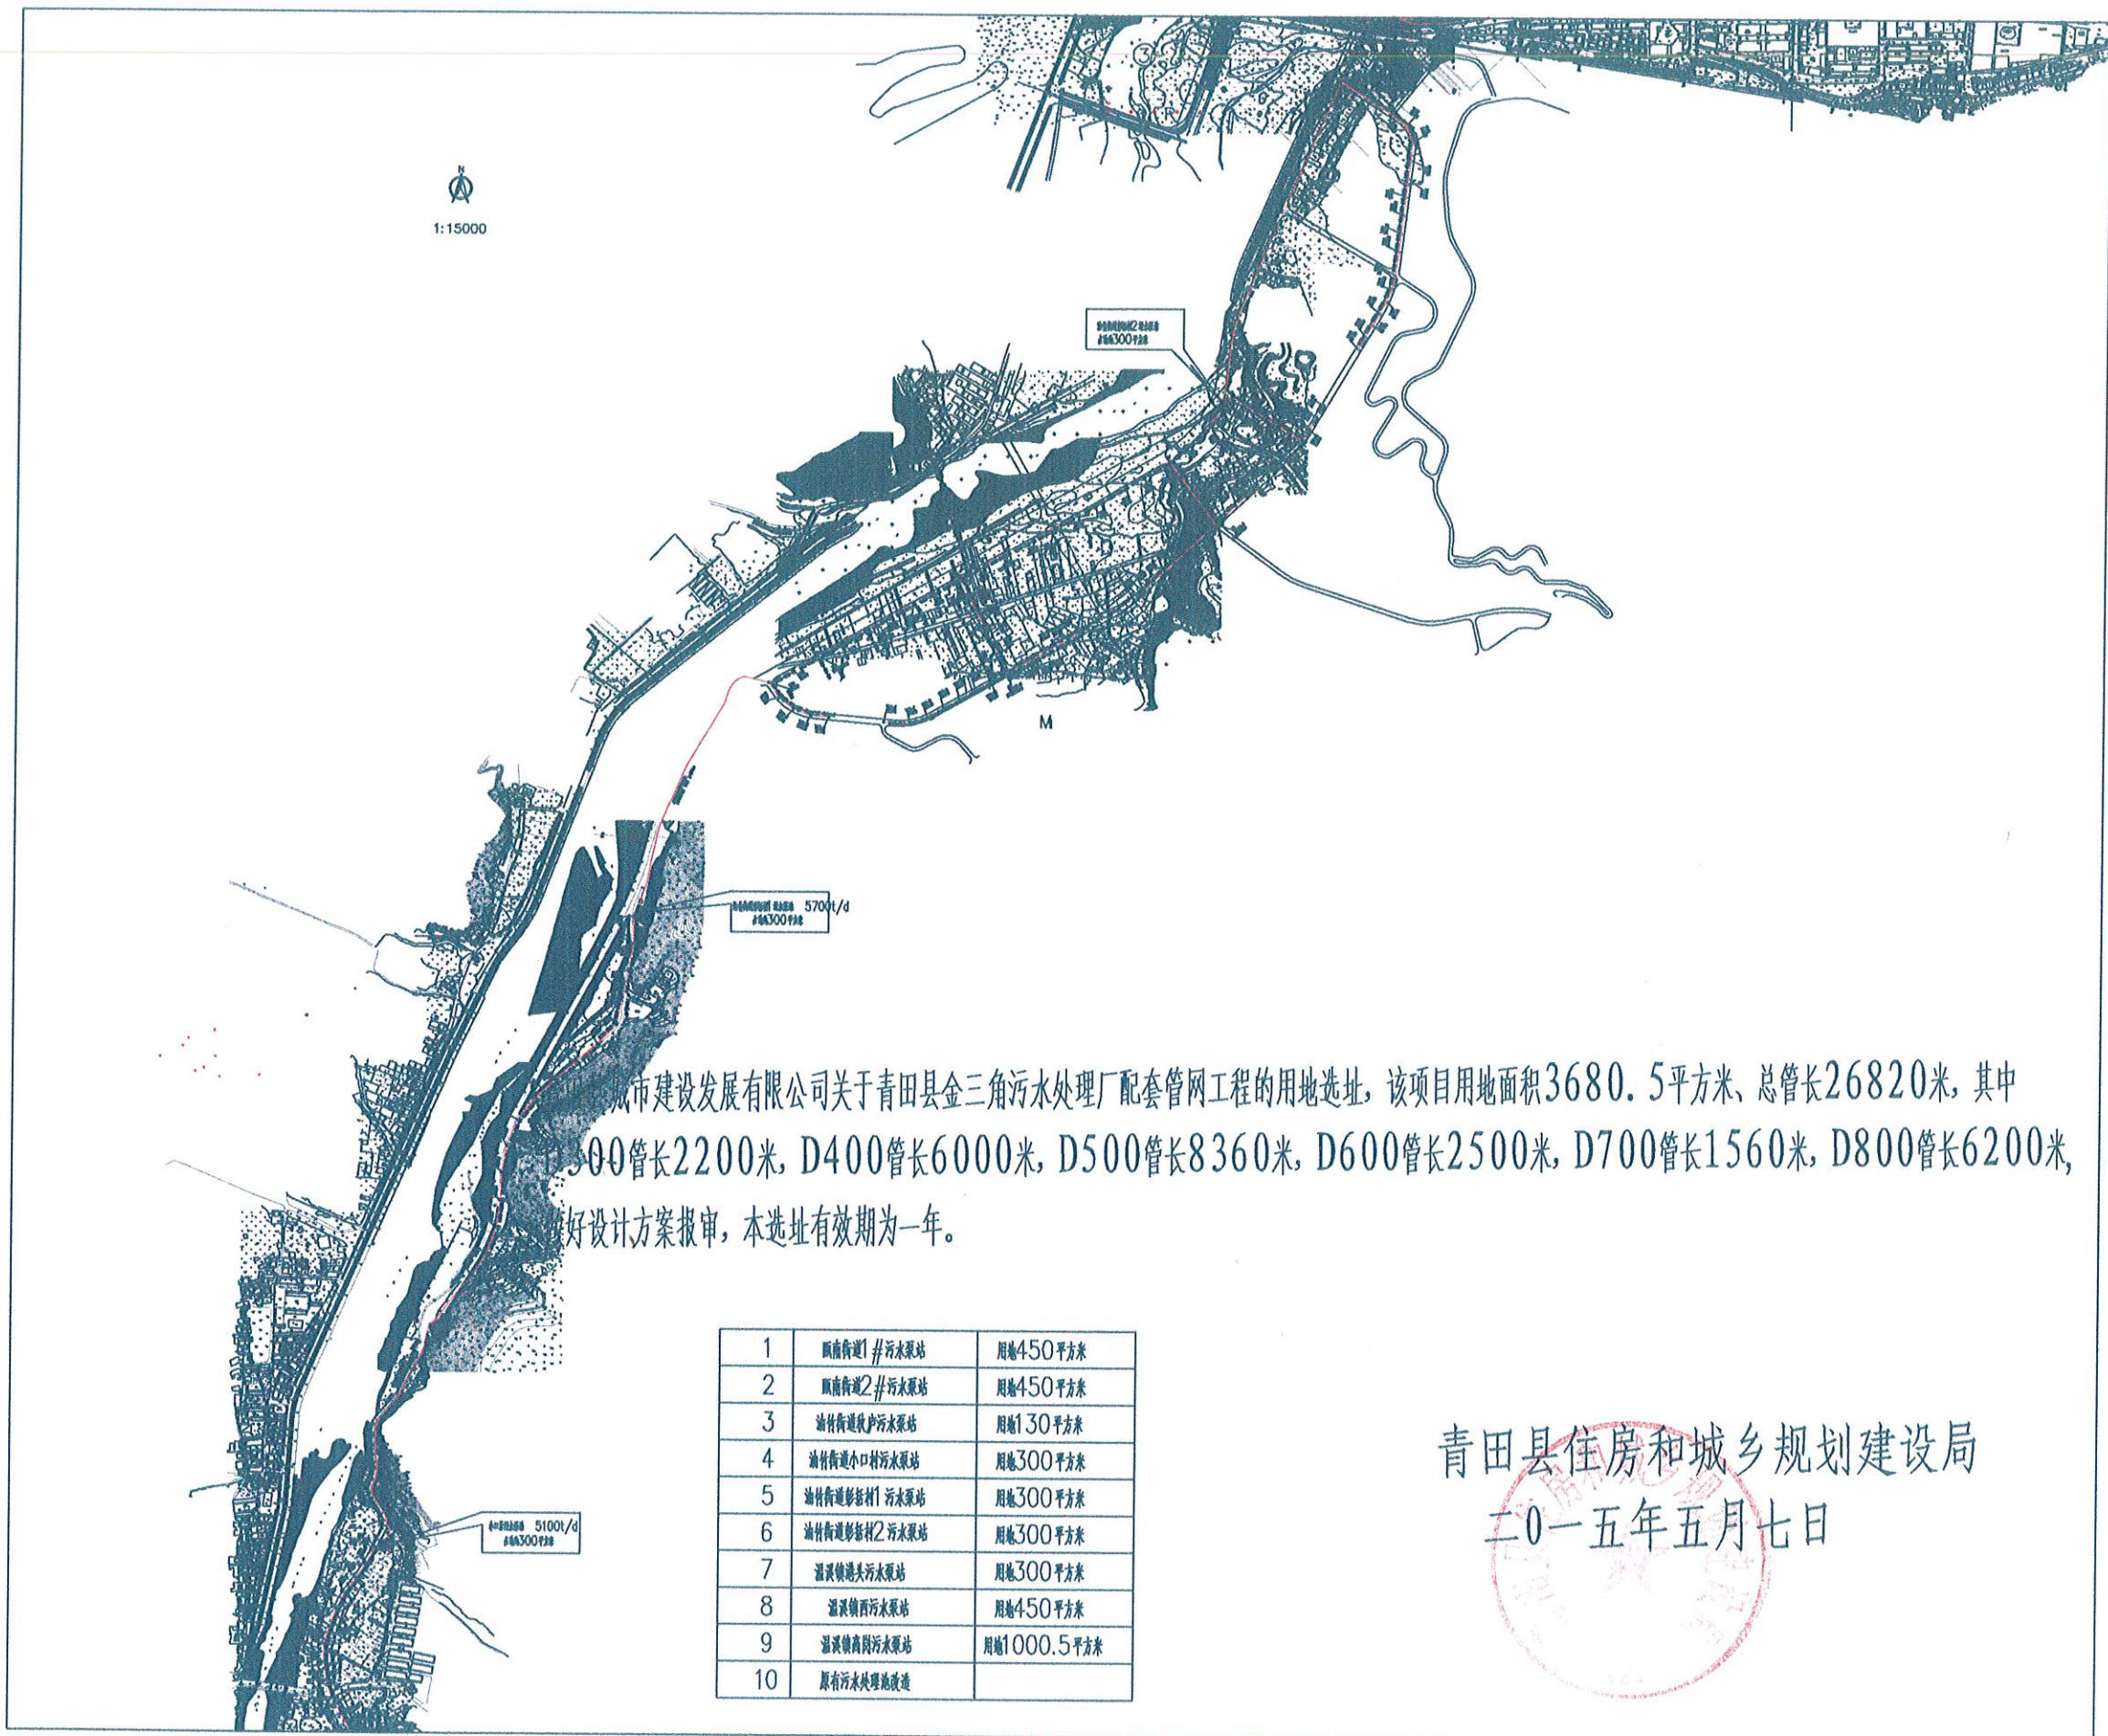


1:15000

城市建设发展有限公司关于青田县金三角污水处理厂配套管网工程的用地选址，该项目用地面积3680.5平方米、总管长26820米，其中D300管长2200米，D400管长6000米，D500管长8360米，D600管长2500米，D700管长1560米，D800管长6200米，做好设计方案报审，本选址有效期为一年。

| | | |
|----|--------------|-------------|
| 1 | 顺南街1#污水泵站 | 用地450平方米 |
| 2 | 顺南街2#污水泵站 | 用地450平方米 |
| 3 | 油竹街道黄泥污水泵站 | 用地130平方米 |
| 4 | 油竹街道小口村污水泵站 | 用地300平方米 |
| 5 | 油竹街道彭家村1污水泵站 | 用地300平方米 |
| 6 | 油竹街道彭家村2污水泵站 | 用地300平方米 |
| 7 | 温溪镇潘头污水泵站 | 用地300平方米 |
| 8 | 温溪镇西污水泵站 | 用地450平方米 |
| 9 | 温溪镇高岗污水泵站 | 用地1000.5平方米 |
| 10 | 原有污水处理设施 | |

青田县住房和城乡建设局
二〇一五年五月七日



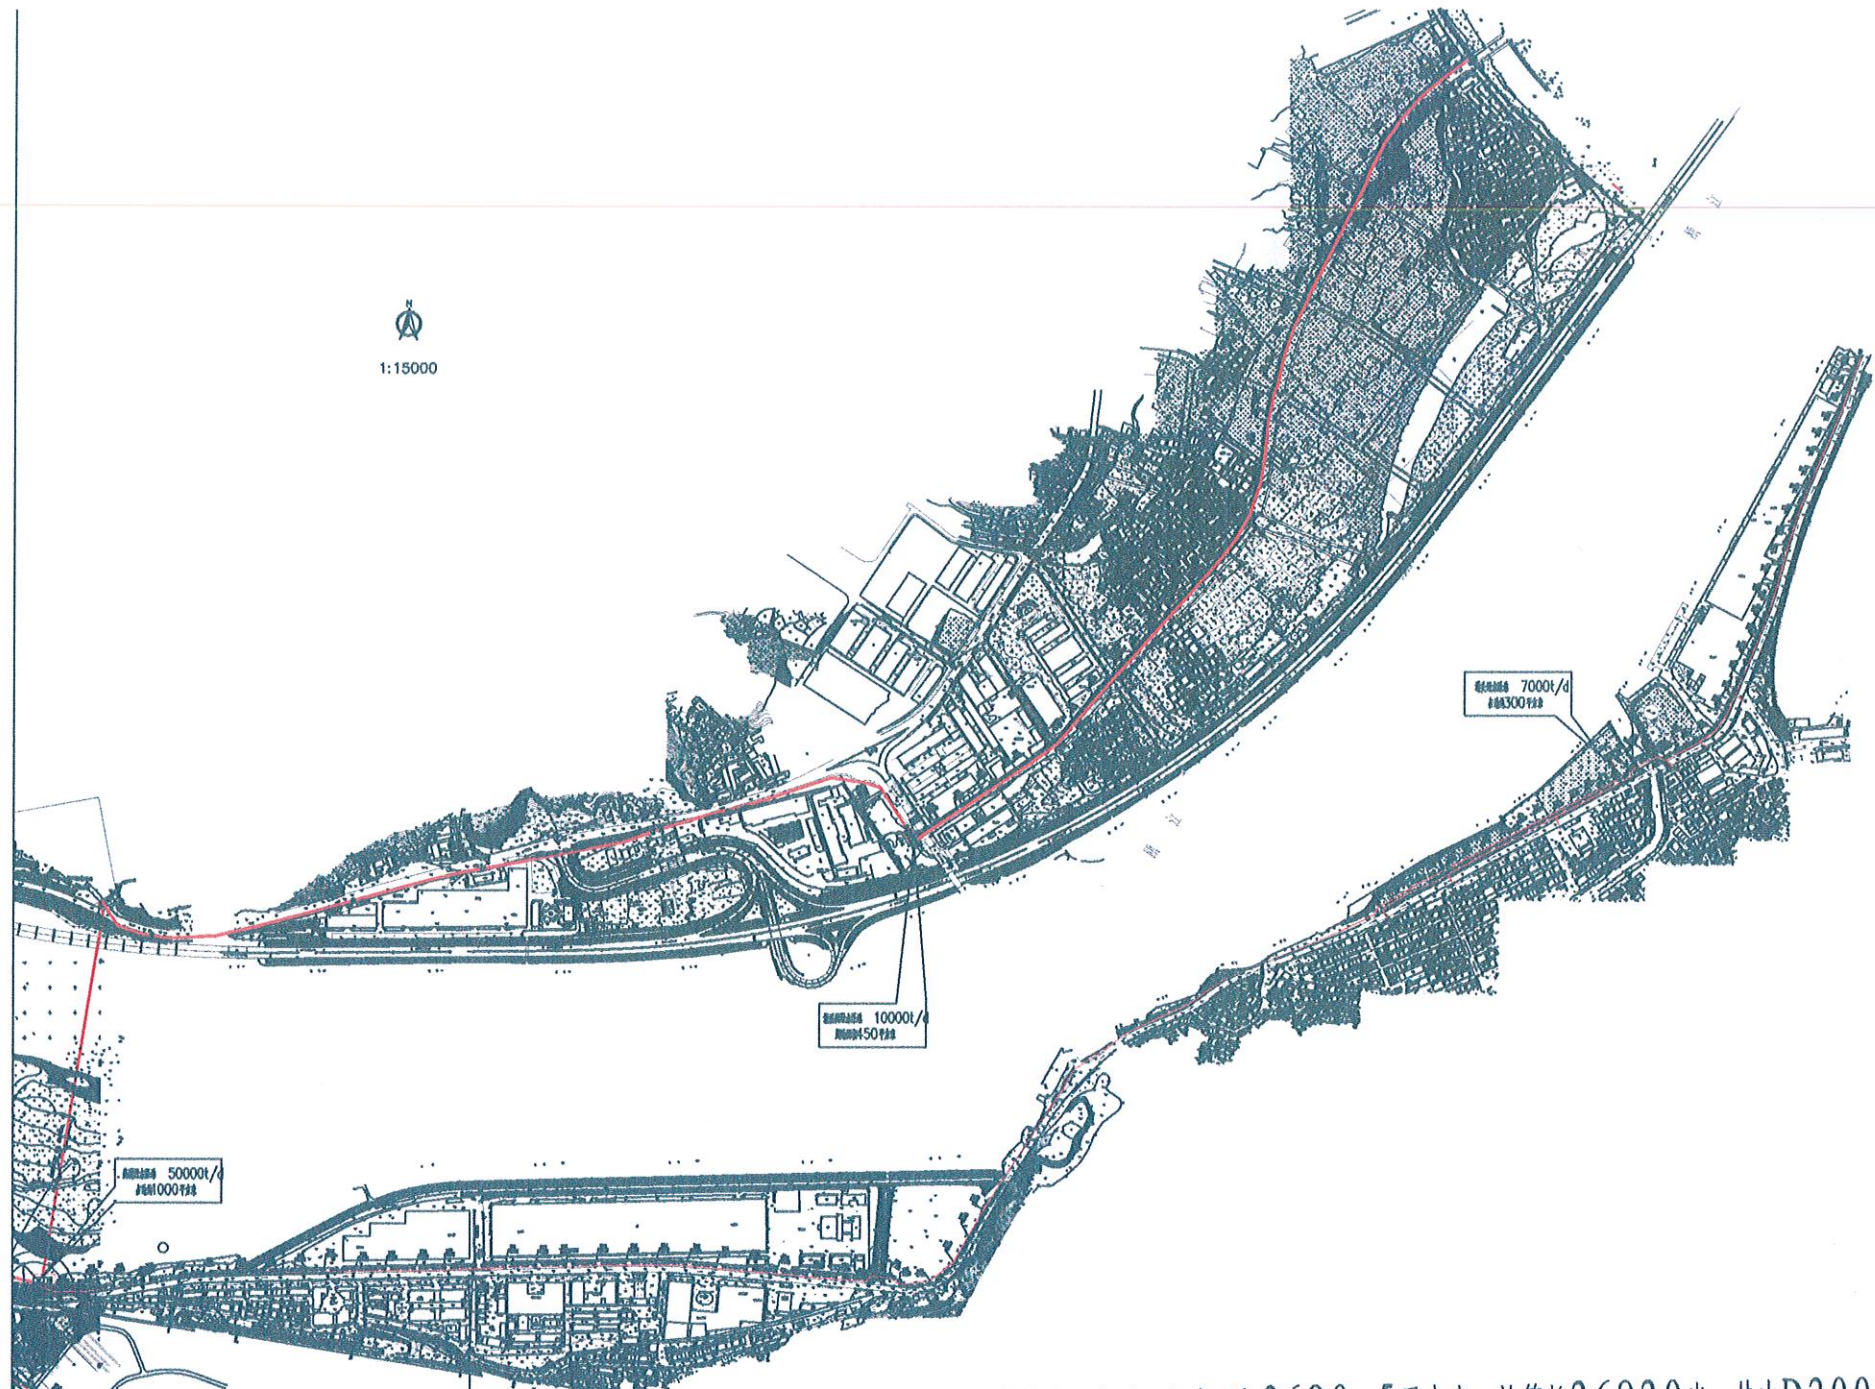

青田城市建设发展有限公司关于青田县金三角污水处理厂配套管网工程的用地选址，该项目用地面积3680.5平方米、总管长26820米，其中D300管长2200米，D400管长6000米，D500管长8360米，D600管长2500米，D700管长1560米，D800管长6200米，做好设计方案报审，本选址有效期为一年。

| | | |
|----|---------------|-------------|
| 1 | 瓠南街道1#污水泵站 | 用地450平方米 |
| 2 | 瓠南街道2#污水泵站 | 用地450平方米 |
| 3 | 油竹街道伙炉污水泵站 | 用地130平方米 |
| 4 | 油竹街道小口村污水泵站 | 用地300平方米 |
| 5 | 油竹街道彭新村1#污水泵站 | 用地300平方米 |
| 6 | 油竹街道彭新村2#污水泵站 | 用地300平方米 |
| 7 | 温溪镇港头污水泵站 | 用地300平方米 |
| 8 | 温溪镇西污水泵站 | 用地450平方米 |
| 9 | 温溪镇高岗污水泵站 | 用地1000.5平方米 |
| 10 | 原有污水处理池改造 | |


青田县住房和城乡建设局
二〇一五年五月七日



1:15000

青田城市建设发展有限公司关于青田县金三角污水处理厂配套管网工程的用地选址，该项目用地面积3680.5平方米、总管长26820米，其中D300管长2200米，D400管长6000米，D500管长8360米，D600管长2500米，D700管长1560米，D800管长6200米，做好设计方案报审，本选址有效期为一年。

| | | |
|----|--------------|-------------|
| 1 | 瓯南街道1#污水泵站 | 用地450平方米 |
| 2 | 瓯南街道2#污水泵站 | 用地450平方米 |
| 3 | 油竹街道伙炉污水泵站 | 用地130平方米 |
| 4 | 油竹街道小口村污水泵站 | 用地300平方米 |
| 5 | 油竹街道彭都村1污水泵站 | 用地300平方米 |
| 6 | 油竹街道彭都村2污水泵站 | 用地300平方米 |
| 7 | 温溪街道头污水泵站 | 用地300平方米 |
| 8 | 温溪街道西污水泵站 | 用地450平方米 |
| 9 | 温溪街道南岗污水泵站 | 用地1000.5平方米 |
| 10 | 原有污水处理池改造 | |

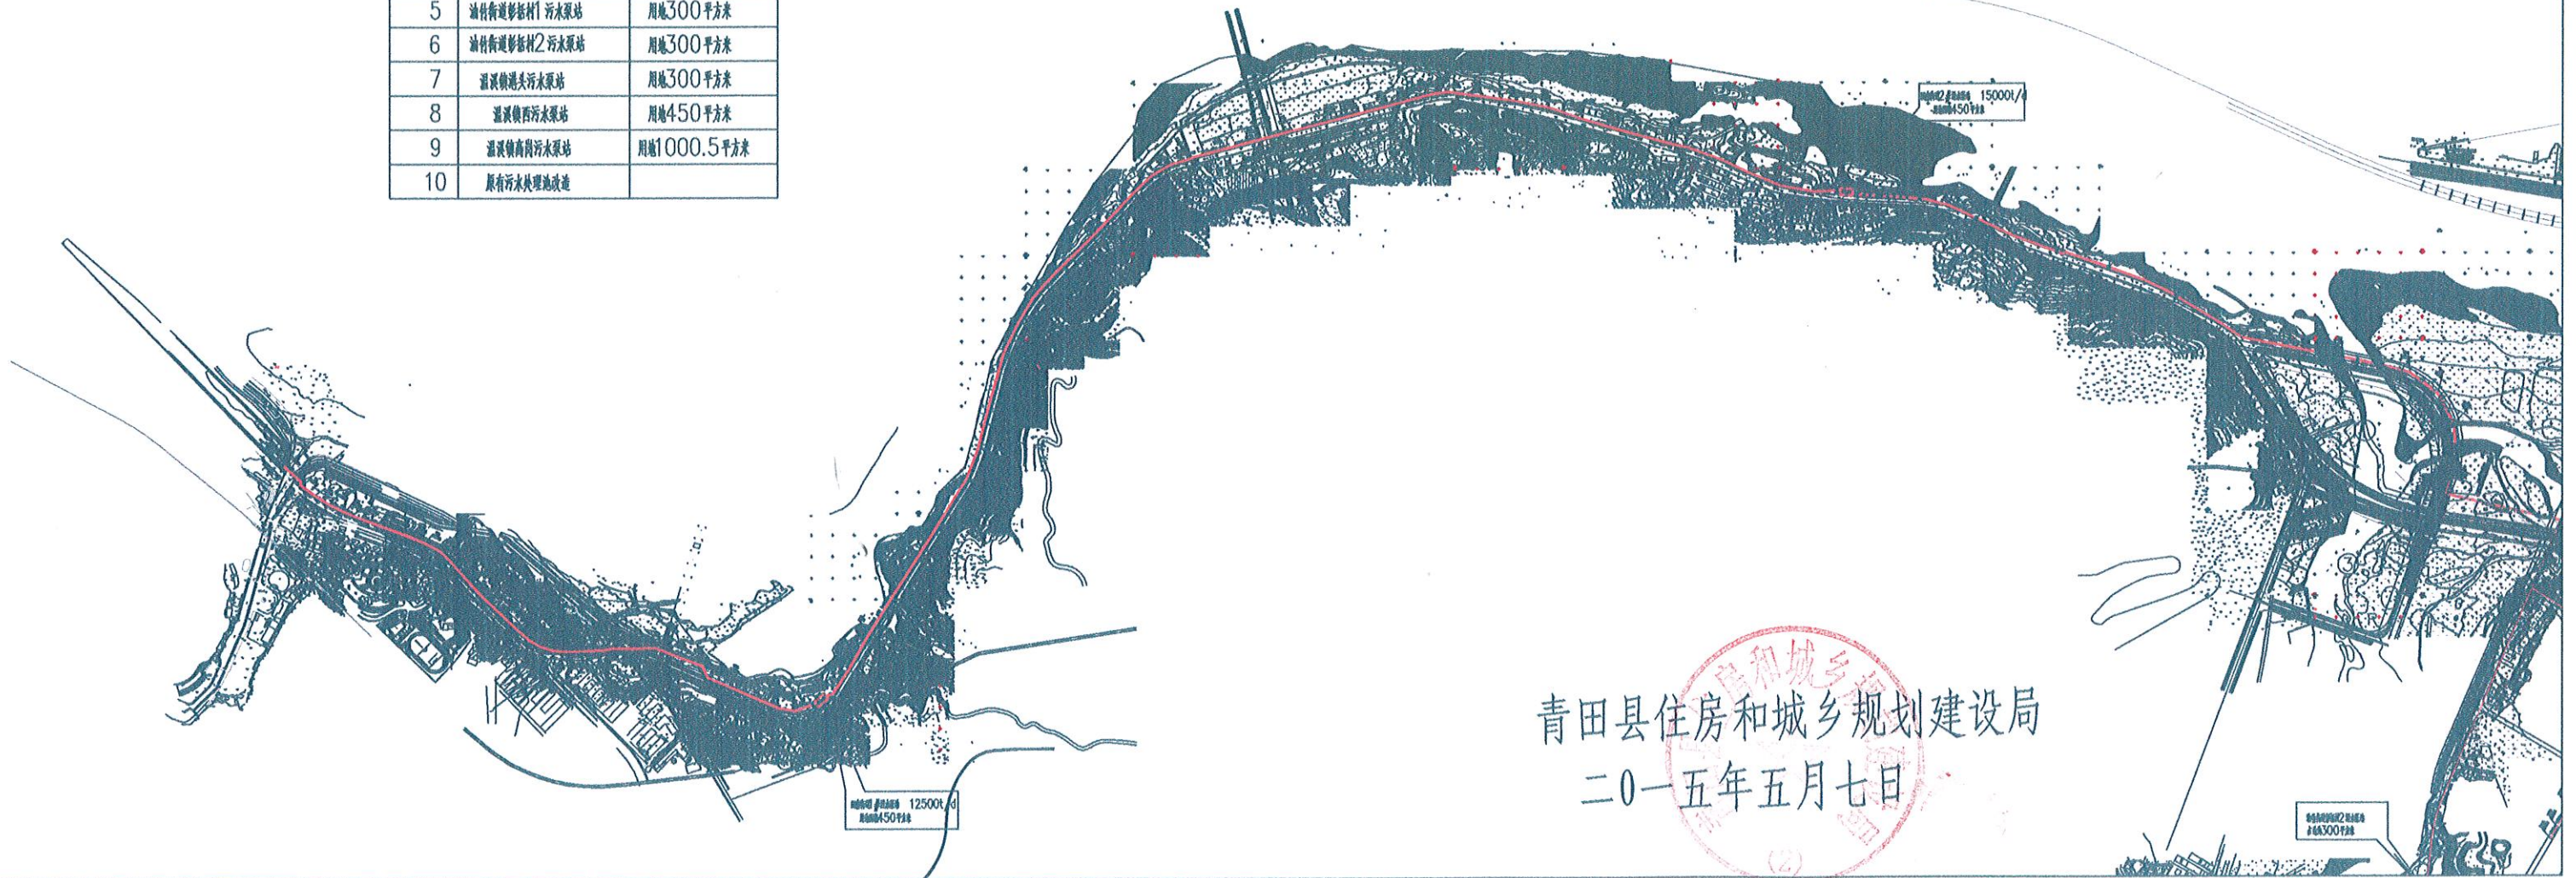

青田县住房和城乡建设局
二〇一五年五月七日

